


Ansicht A-3 - Nord-Ost
16,40

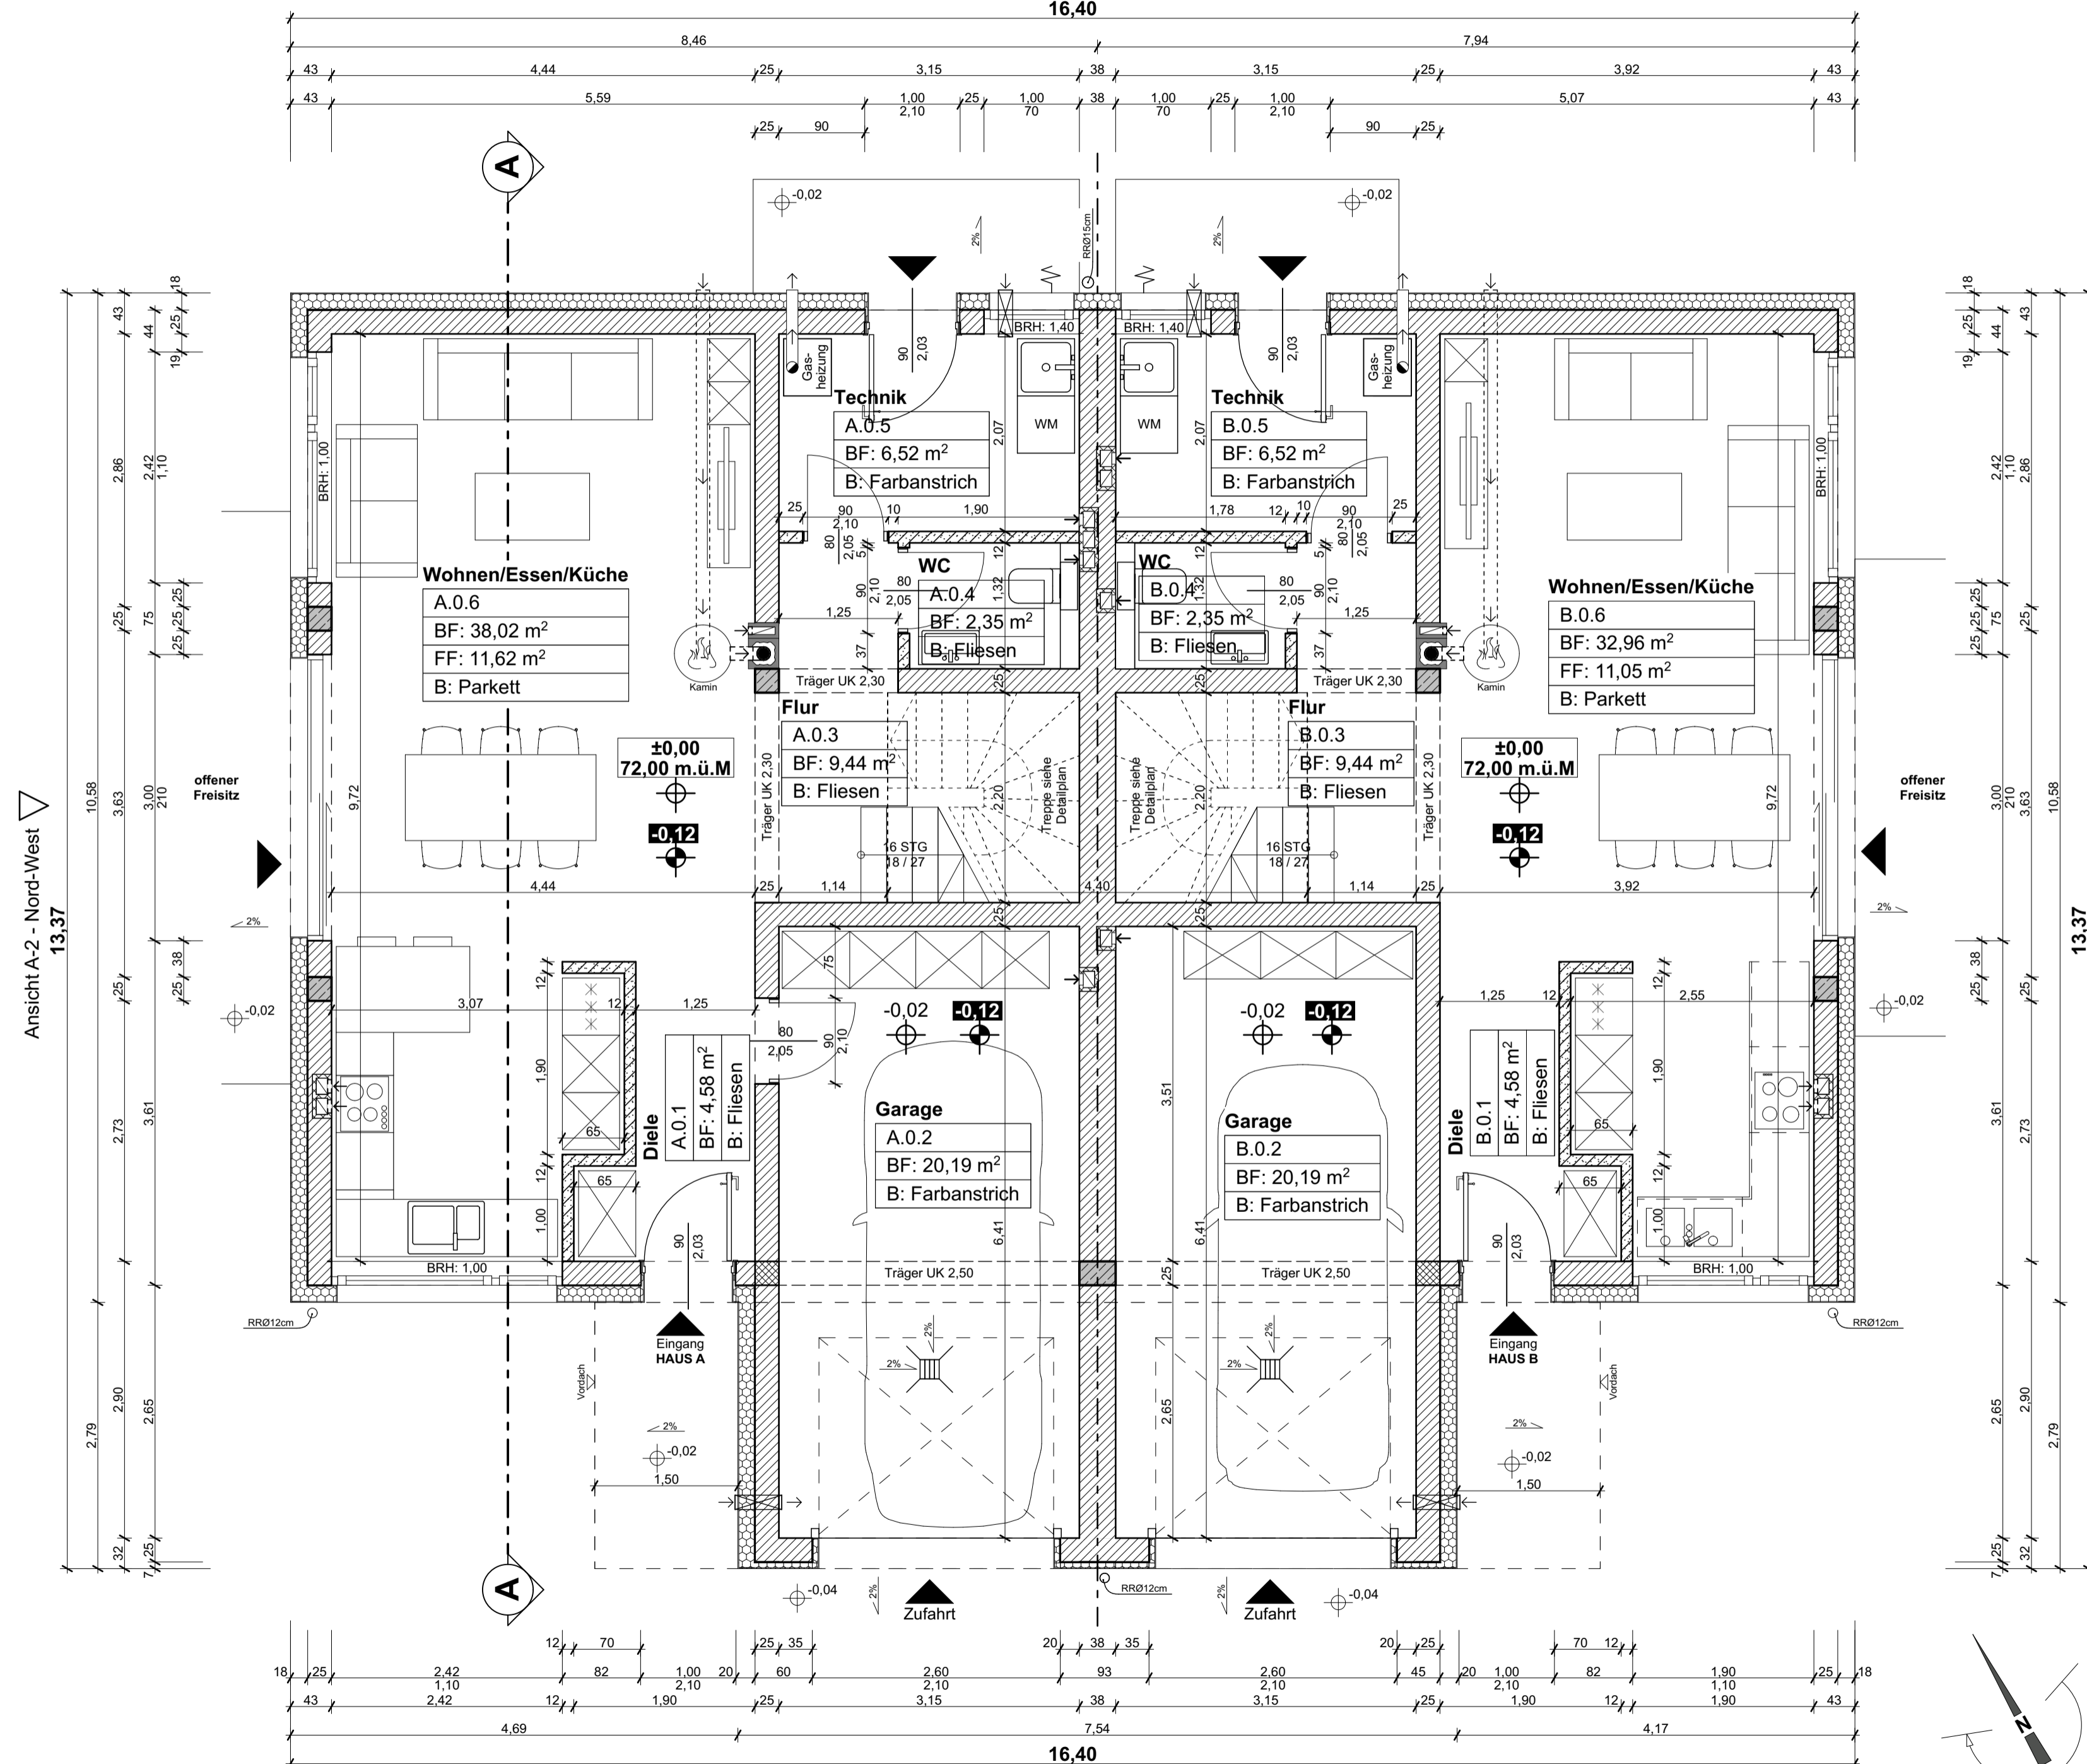

Ansicht A-1 - Süd-West
16,40

- Vollziegel**
- Stahlbeton**
- AW, Außenwand**
 - Mineralputz 1 cm
 - Styropor 16 cm
 - Styroporkleber 1 cm
 - Keramikblöcke 25 cm
 - Innenputz 1,5 cm
- IW, Tragende Innenwand**
 - Innenputz 1,5 cm
 - Keramikblöcke 25 cm
 - Innenputz 1,5 cm
- ZW, Zwischenwand**
 - Innenputz 1,5 cm
 - Silikat-Blöcke 12 cm
 - Innenputz 1,5 cm

HAUS A

EG	A.0.1	Diele	4,58
EG	A.0.2	Garage	20,19
EG	A.0.3	Flur	9,44
EG	A.0.4	WC	2,35
EG	A.0.5	Technik	6,52
EG	A.0.6	Wohnen/Essen/Küche	38,02
OG	A.1.1	Vorraum	6,34
OG	A.1.2	Zimmer	13,25
OG	A.1.3	Zimmer	13,00
OG	A.1.4	Ankleide	7,92
OG	A.1.5	Eltern	16,70
OG	A.1.6	Bad	10,88
			149,19 m²

HAUS B

EG	B.0.1	Diele	4,58
EG	B.0.2	Garage	20,19
EG	B.0.3	Flur	9,44
EG	B.0.4	WC	2,35
EG	B.0.5	Technik	6,52
EG	B.0.6	Wohnen/Essen/Küche	32,96
OG	B.1.1	Vorraum	6,42
OG	B.1.2	Zimmer	13,40
OG	B.1.3	Zimmer	12,81
OG	B.1.4	Ankleide	5,06
OG	B.1.5	Eltern	14,81
OG	B.1.6	Bad	11,21
			139,75 m²

WERKPLAN

Alle Masse sind verantwortlich am Bau zu prüfen!
Unstimmigkeiten sind dem Planverfasser sofort zu melden,
bei Nichtbeachten haftet der Ausführende.

Aarau, 28.01.2020

Die Bauherrschaft: Vorame Name, Strasse 0, 5023 Biberstein
(Haus 1)

Die Bauherrschaft: Vorame Name, Strasse 0, 5022 Küttigen
(Haus 2)

Der Architekt : Vorame Name, Strasse 0, 5000 Aarau

Änderungen/Ergänzungen:

E	
D	
C	
B	
A	

- 1.MASSE SIND DEM WERKPLAN (ARCHITEKT) ZU ENTNEHMEN.
 - 2.SCHAL-UND BEWEHRUNGSPLÄNE SIND ZU BEACHTEN.
 - 3.SÄMTLICHE MASSE SIND VOM UNTERNEHMER AM BAU ZU PRÜFEN.
 - 4.DIFFERENZEN SIND UMGEHEND ABZUKLÄREN.
- Bauherr Haus 1: Vorame Name, Strasse 0, 5023 Biberstein
Bauherr Haus 2: Vorame Name, Strasse 0, 5022 Küttigen
Objekt: Doppelhaus in 5018 Erlinsbach, Parz. X123
Architekt: Vorame Name, Strasse 0, 5000 Aarau
- | | |
|----------|--------------|
| Mst. | : 1:50 |
| Grösse | : 70x42 |
| Plan Nr. | : A.03 |
| Datum | : 2020-01-28 |

GRUNDRISS ERDGESCHOSS

3D-ARCHI.COM 3D & 2D DESIGN

Maciej Potrzeba | info@3d-archi.com | Tel. +48 88 66 10 700